



BEGANE GROND - NIEUW

**RENVOOI BOUWBESLUIT**

Code	Naam	Functie	Oppervlakte	Verbruik
0.01	ENTREE	SPORTFUNCTIE	14,0m²	—
0.02	RECEPTIE	SPORTFUNCTIE	8,6m²	B3
0.03	WACHTRUIMTE	SPORTFUNCTIE	31,1m²	B3
0.04	WERKPLAATS	SPORTFUNCTIE	2,5m²	—
0.05	DOUCHE	SPORTFUNCTIE	3,3m²	—
0.06	TOILET HEREN	SPORTFUNCTIE	6,8m²	—
0.07	TOILET DAMES	SPORTFUNCTIE	7,4m²	—
0.08	VOORRUIMTE TOILETTEN	SPORTFUNCTIE	5,4m²	—
0.09	KANTINE	BJENKOMSTFUNCTIE	15,5m²	B2
0.10	VERGADERRUIMTE	KANTOORFUNCTIE	69,2m²	B3
0.11	KLEEDRUIMTE HEREN	SPORTFUNCTIE	29,2m²	B2
0.12	KLEEDRUIMTE DAMES	SPORTFUNCTIE	28,9m²	B2
0.13	GANG	KANTOORFUNCTIE	52,7m²	—
0.14	KAMER	VERBLIJFSRUIMTE	15,3m²	B3
0.15	SERVERRUIMTE	KANTOORFUNCTIE	15,5m²	B3
0.16	SERVERRUIMTE	KANTOORFUNCTIE	12,3m²	B3
0.17	KAMER	KANTOORFUNCTIE	15,3m²	B3
0.18	KAMER	KANTOORFUNCTIE	15,3m²	B3
0.19	KAMER	KANTOORFUNCTIE	16,4m²	B3
0.20	KAMER	KANTOORFUNCTIE	15,3m²	B3
0.21	KAMER	KANTOORFUNCTIE	15,3m²	B3
0.22	KAMER	KANTOORFUNCTIE	16,4m²	B3
0.23	KAMER	KANTOORFUNCTIE	15,3m²	B3
0.24	KAMER	KANTOORFUNCTIE	15,3m²	B3
0.25	BERGING	KANTOORFUNCTIE	21,7m²	—
0.26	ADMINISTRATIE	KANTOORFUNCTIE	12,1m²	B3
0.27	GANG	SPORTFUNCTIE	5,9m²	—
0.28	MAGAZIJN	SPORTFUNCTIE	23,9m²	—
0.29	OPEN RUIMTE	SPORTFUNCTIE	265,9m²	B4
VLOER OPPERVLAKTE TOTAAL			771,7m²	
VERBLIJFSGEBIED TOTAAL			627,9m²	

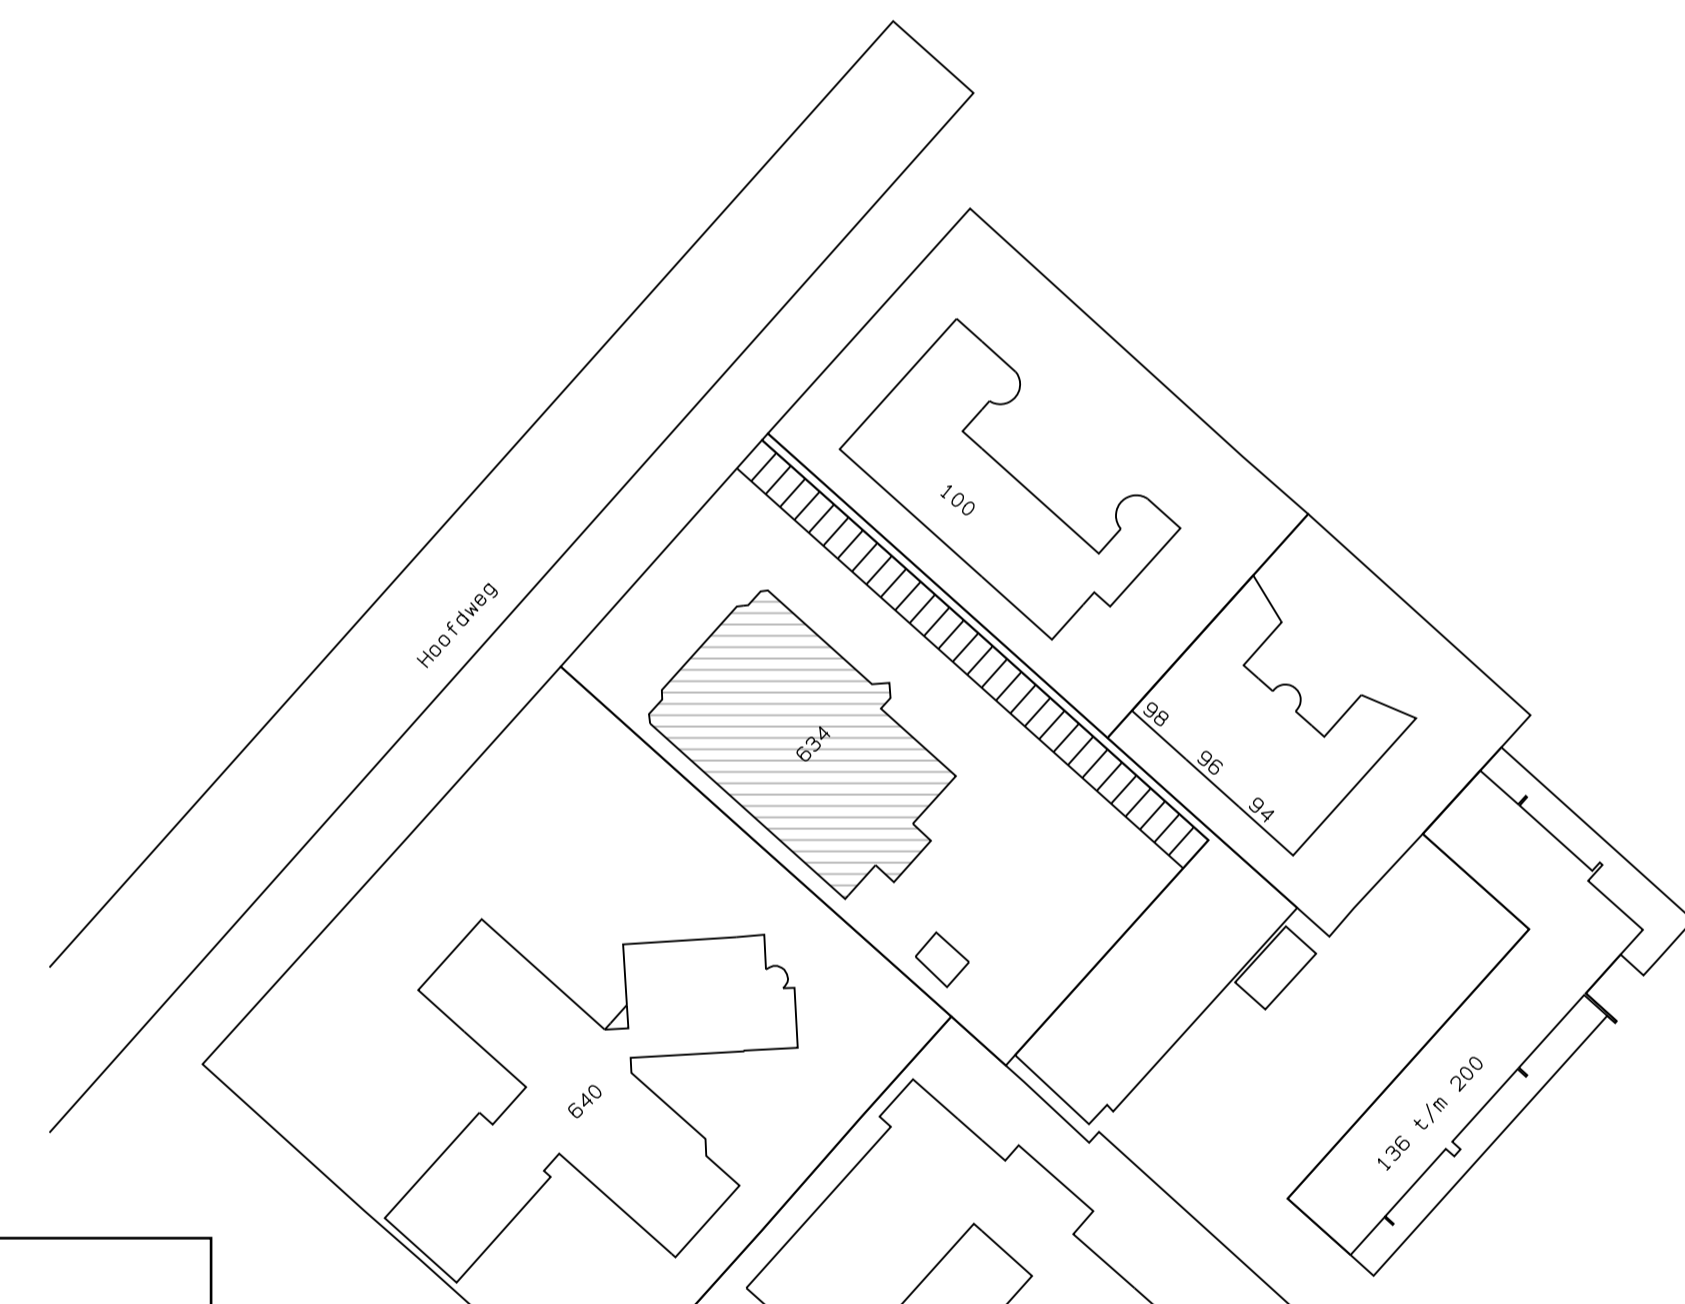

SITUATIE BESTAAND / NIEUW 1:1000

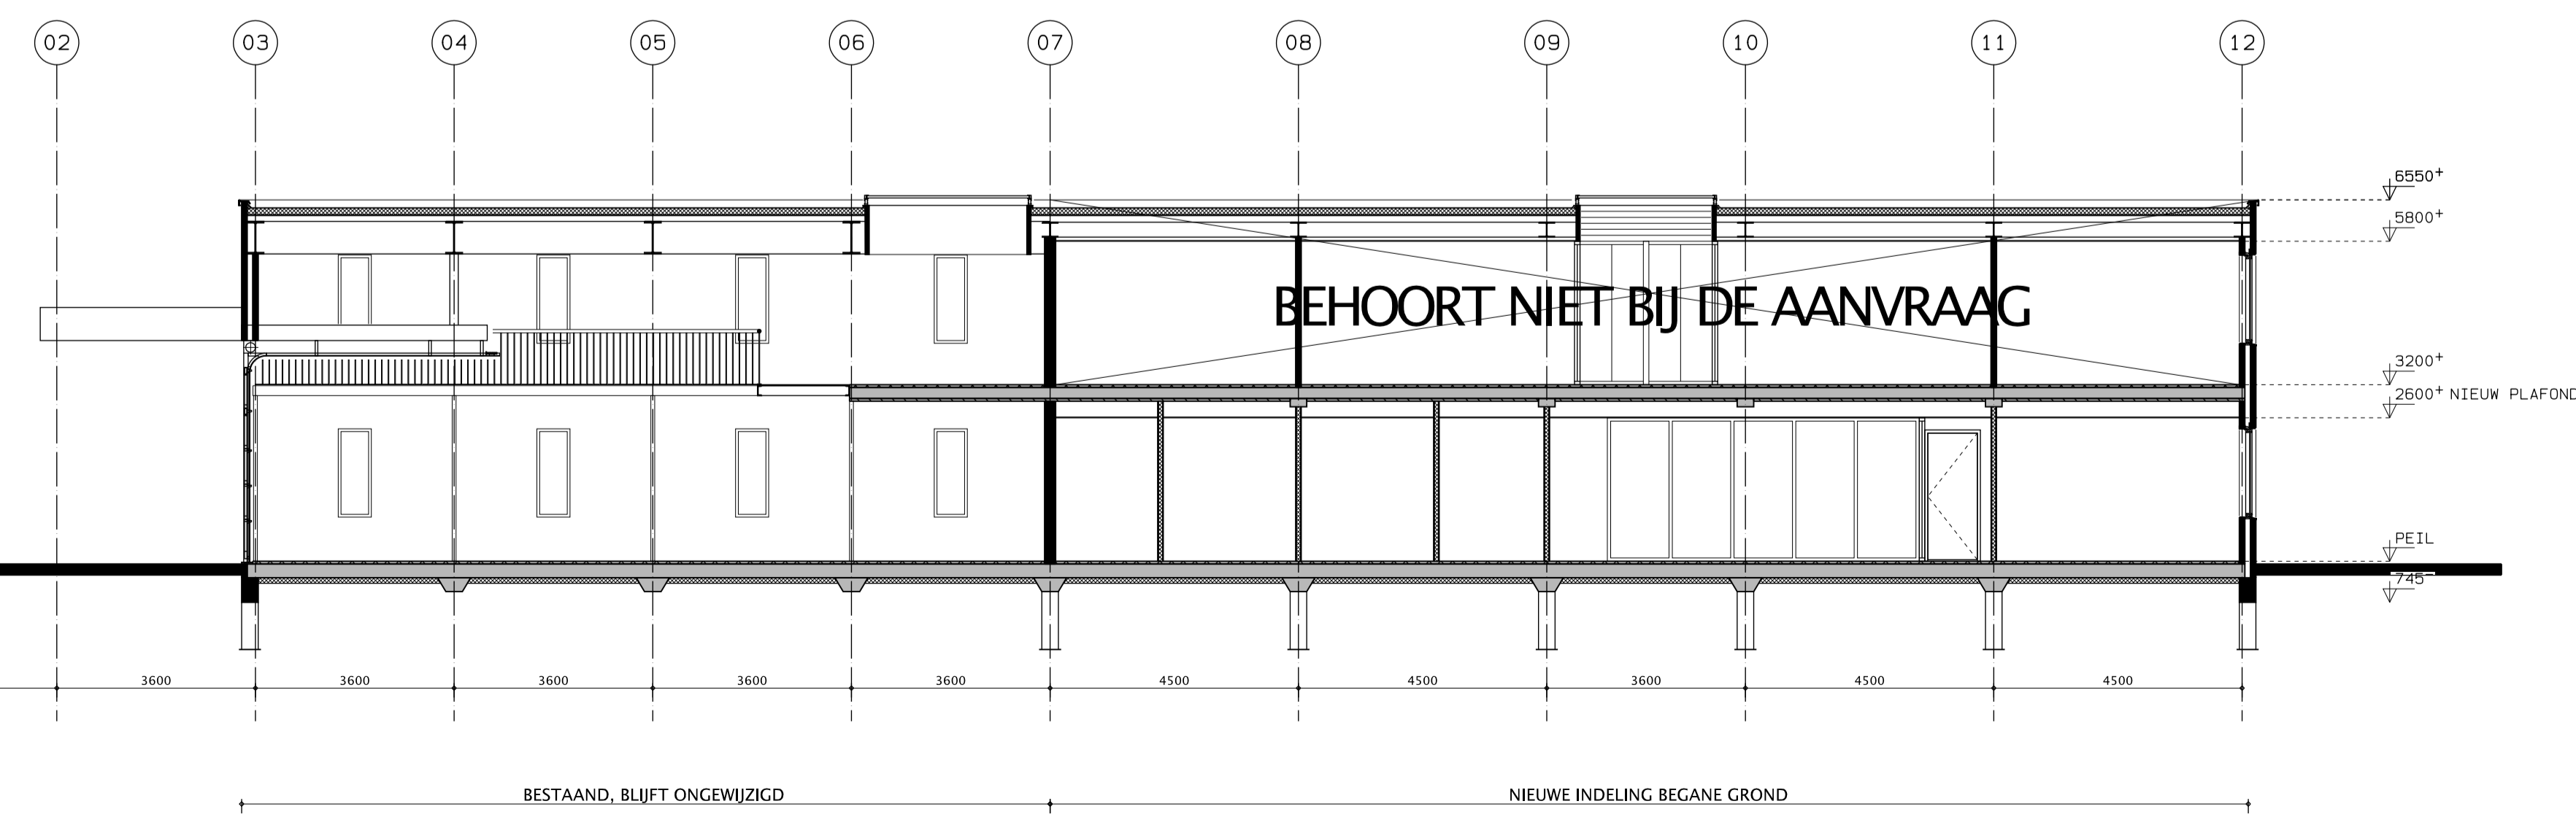

DOORSNEDE

**TEGELWERK DOUCHE (INCL. VLOERTEGELS)**  
WANDTEGELS 150x150 TOT PLAFOND  
PLAFOND SPUITWERK

**TEGELWERK TOILET (INCL. VLOERTEGELS)**  
WANDTEGELS 150x150 H=1200+ VLOER  
DAARBOVEN SPUITWERK  
PLAFOND SPUITWERK

LICHTE SCHEIDINGSWANDEN DOUCHE  
HYDROBLOKKEN (VOCHTREGULEREND)

**NOODVERLICHTING 1 LUX m²**  
NOODUITGANG

**UITGANG**

**BRANDSLANGHASPEL 20 METER**  
DIAMETER SLANG 19mm

**HANDBRANDMELDER**

**SLOWHOOP**

**BRANDMELD-/ONTMINDINGSINSTALLATIE**  
TYPE-B VOLGENS NEN 2535

**ELEKTRA:**  
CONFORM DE NEN 1010

**OPPLAATPLAATS GEVAARLIJKE STOFFEN**  
IS NIET AANWEZIG

**INBRAAKBEVEILIGING**  
CONFORM NEN 5096  
KLASSE SKG \*\*

CV KETEL HR. COMBIKETEL  
GESLOTEN UITVOERING

**ROOKMELDER** AANGESLOTEN OP  
BRANDMELD-/ONTMINDINGSINSTALLATIE  
VOLGENS NEN 2535

**30 BRANDWEREND - ZELFSLUITEND**

**30 BRANDWEREND**

**PANKEUSLUITING**

**1** ROOKCOMPARTIMENT 300m² (30 MINUTEN)

**2** ROOKCOMPARTIMENT 500m² (30 MINUTEN)

**BOUWKUNDIG DIENSTEN BUREAU BDB**

FACILITAIR BUREAU VOOR BOUWKUNDE EN BOUWTECHNIEK  
BOUWKUNDIG DIENSTEN BUREAU  
HOEKSTEEN 135  
2132 MX HOOFFDORP  
TEL: 020-6535820  
FAX: 020-6535594  
E-MAIL ADRES  
bouwkundigdienstenburo@bdbbv.nl  
website: www.bdbbv.nl

Opdrachtgever: CURA FYSIOTHERAPIE  
KOPSTRAAT 1-3  
2152 CV NIEUW VENNEP  
T 0252-688630 F 0252-688672 info@cura-fysio.nl

**INDELING FYSIOTHERAPIE CURA**  
HOOFDWEG 634  
HOOFDDORP

Omschrijving: **BOUWAANVRAAG**  
**NIEUWE INDELING**

Schaal: 1:100 Gew.:  
Getekend: A. B. / I. V. 15-05-2009  
Datum: 07-05-2009 12-06-2009

BA-02  
B09-030